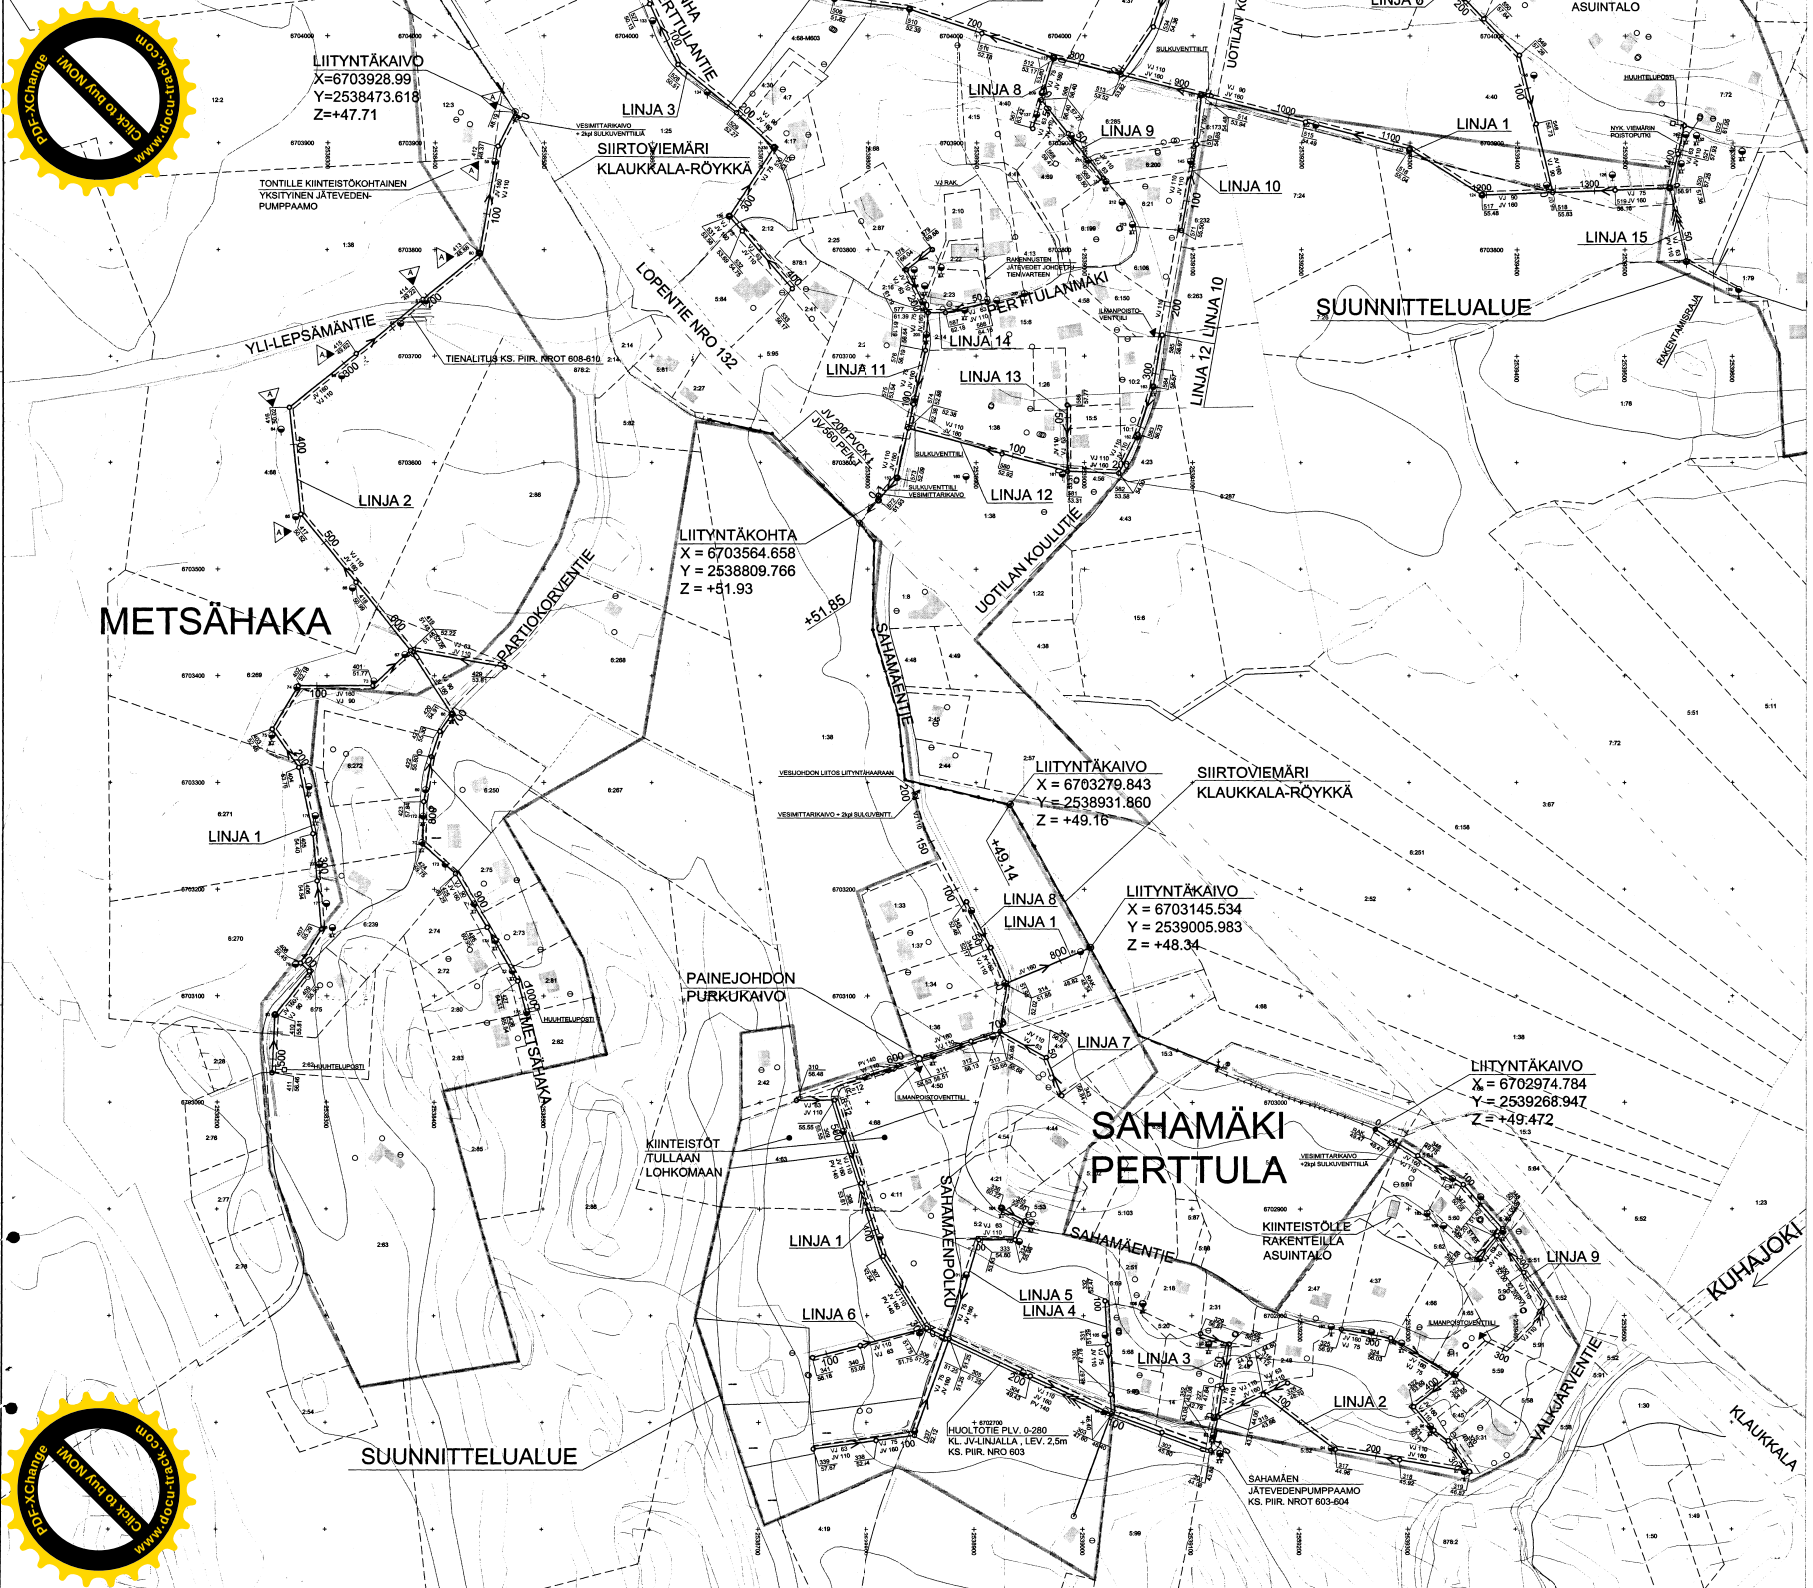

KOORDINAATTIJÄRJESTELMÄ KKJ2
KORKEUSJÄRJESTELMÄ N60

SUUNNITELTU JÄTEVESI-VIEMÄRI JA KAIVO

SUUNNITELTU PAINEVIEMÄRI

SUUNNITELTU VESIJOHTO JA SULKUVENTTIILI

SUUNNITTELUALUE

VESIKAIVO (TONTILLA)

JÄTEVESIKAIVO / SÄILIÖ (TONTILLA)

Tunn.	Luokan.	Muutos	Nimim.	Päivätys
A	7	Kaivojen korkoja	ETol	05.09.2008

Rakennuskohteen nimi ja osoite
NURMIJÄRVEN KUNTA
PERTTULAN VESIOSUUSKUNNAN
VESIHUOLTO
RAKENNUSSUUNNITELMA

Piirustuksen sisältö
SAHAMÄKI, PERTTULA JA METSÄHAKA
SUUNNITELMAKARTTA
1:2000

Mittakaava

RAMBOLL
Ramboll Finland Oy
Laeluksjä 6
00420 HELSINKI

Suunnuste
VESITEK
Työnro
82108961
Tiedosto
Muutos